




Untergeschoss

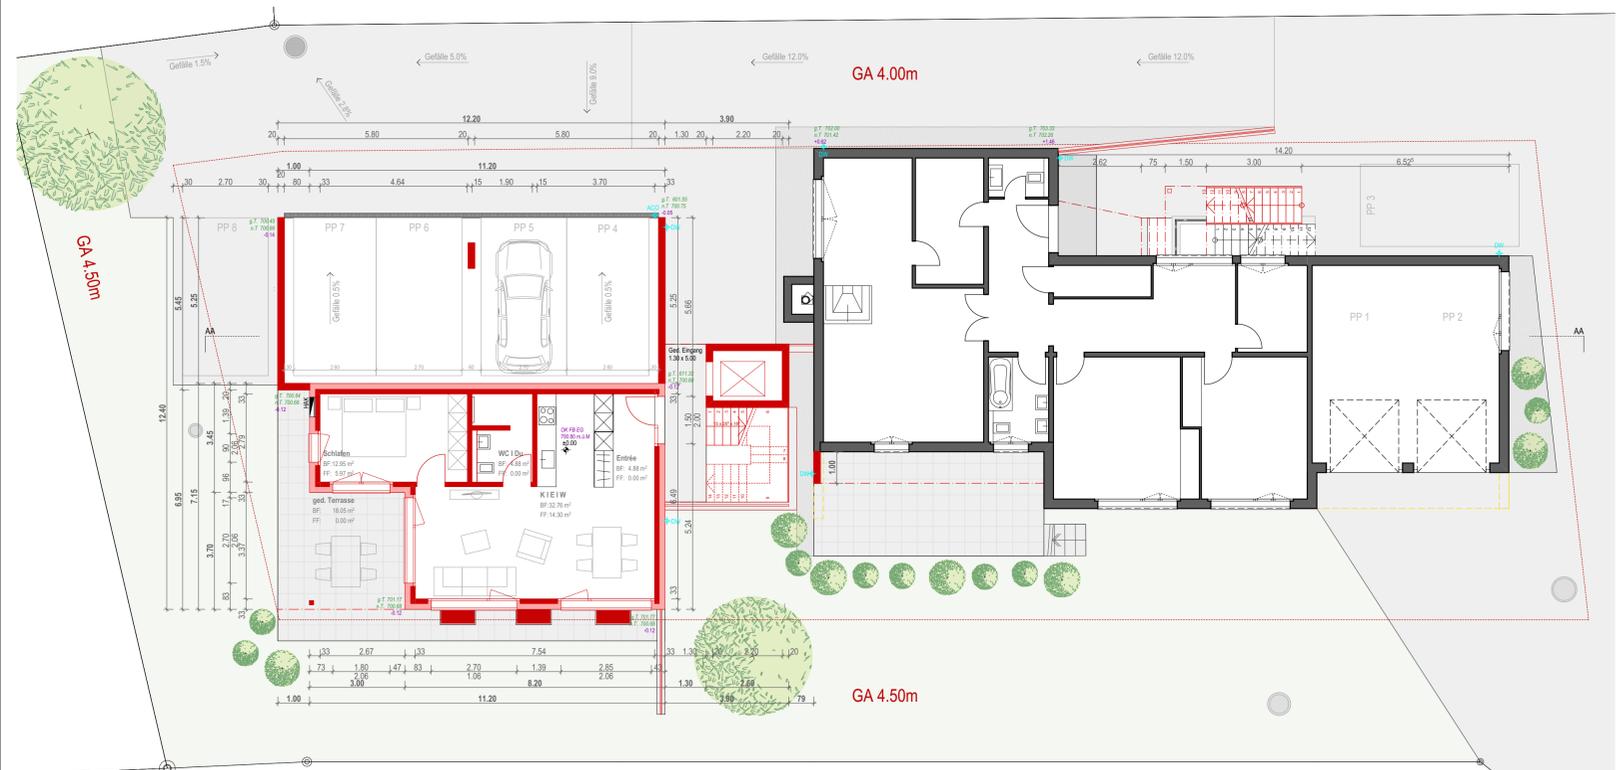

Erdgeschoss

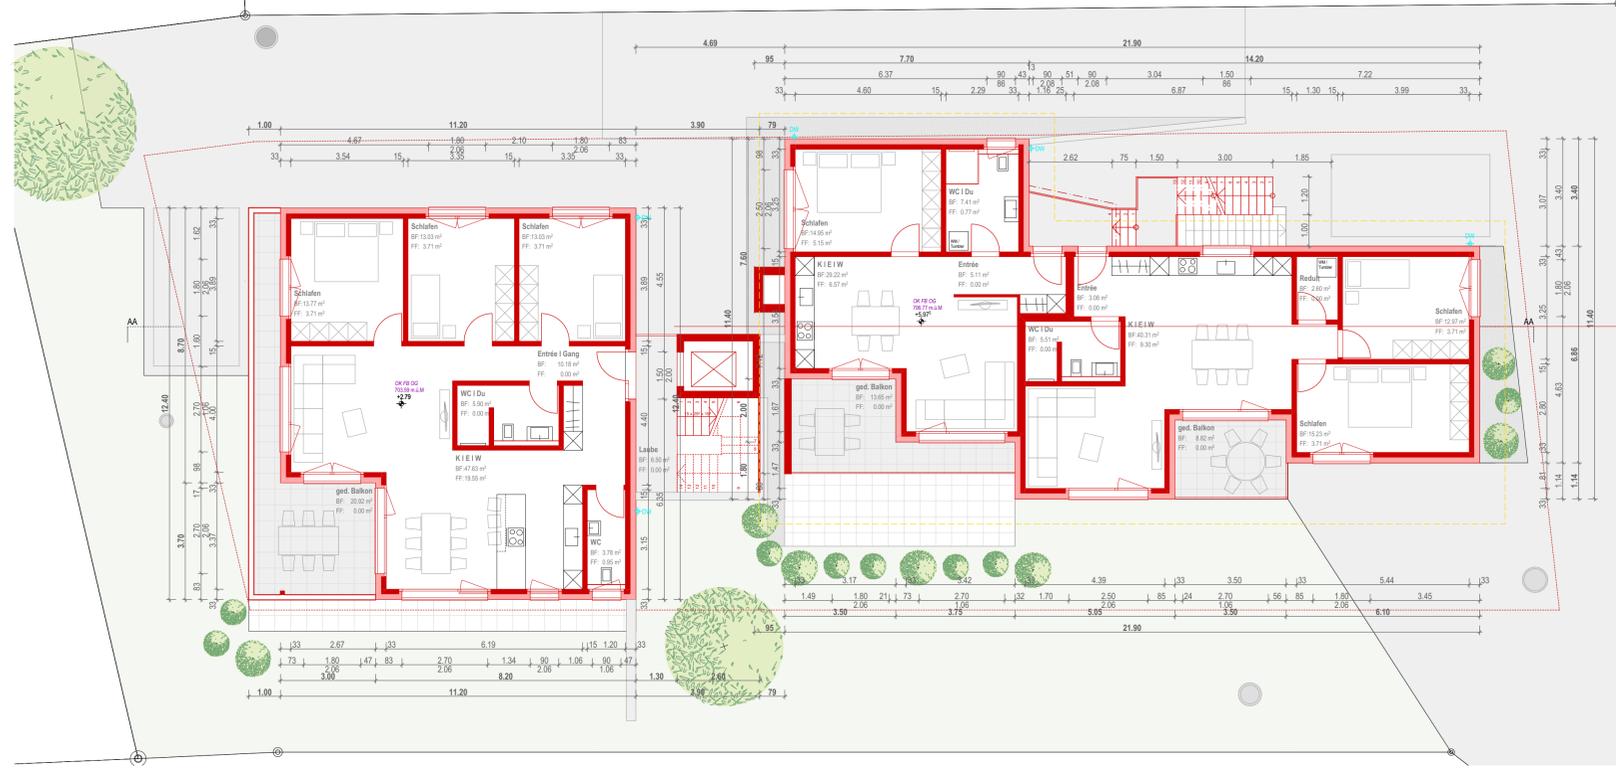

Obergeschoss

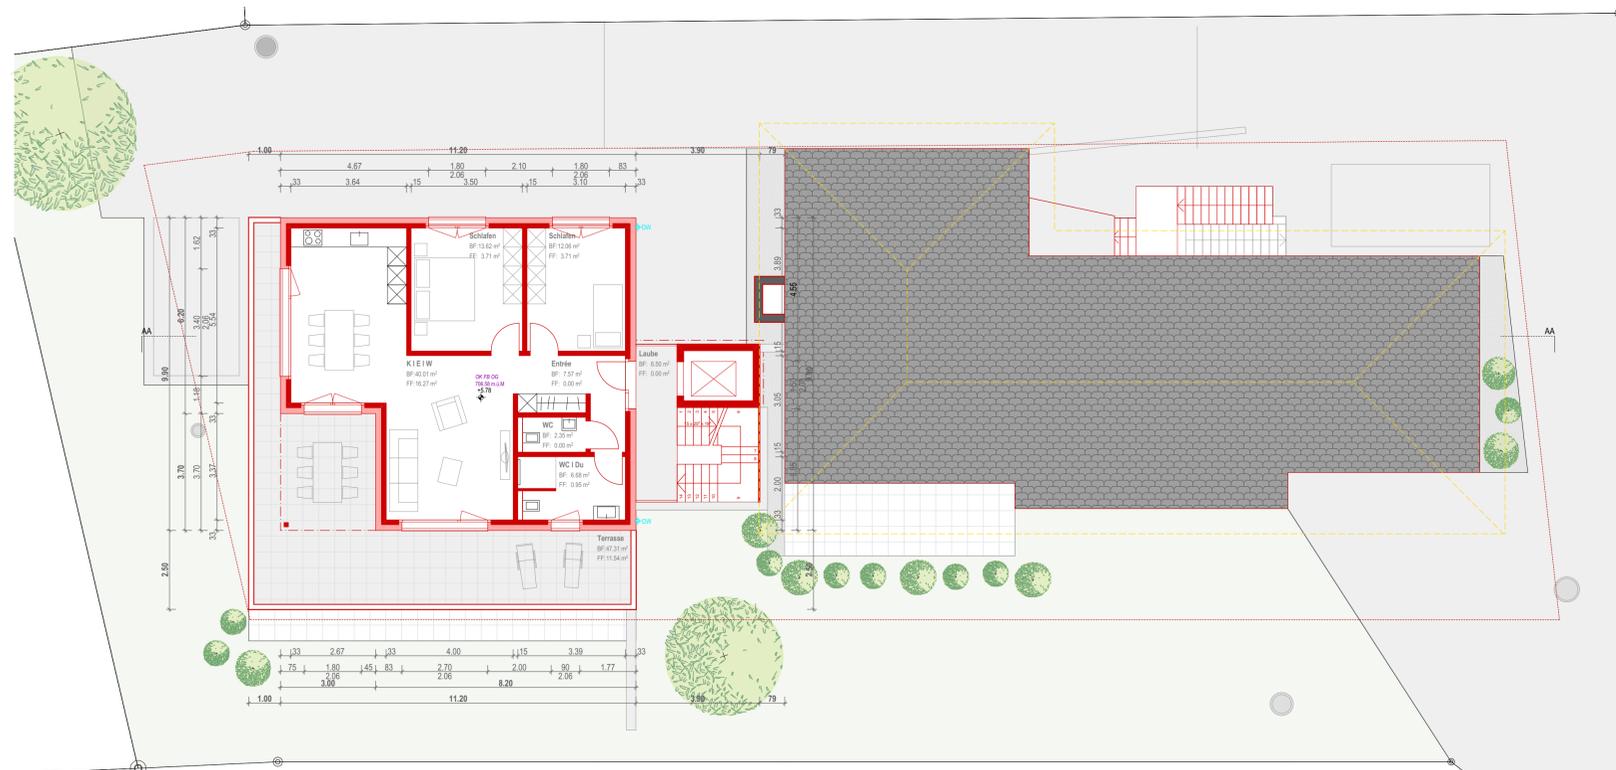

Attikageschoss